



**PROVINCIA DI BELLUNO
COMUNE DI BELLUNO
UNIONE MONTANA BELLUNESE**



Belluno, 11 Gennaio 2017

Gruppo di Lavoro:
dott. arch. Novella Baggio
p.ed. Fabrizio Corniotto

PSR 2014 - 2020 - PSL PC. 3
Turismo sostenibile nelle Dolomiti UNESCO
Misura 7.5.1

**REALIZZAZIONE "INFO POINT" IN LOCALITA'
PRA DE LUNI**

PROGETTO DEFINITIVO

ALLEGATO

T01

INQUADRAMENTO





Cod: 082_2016

Scala:


Unione Montana Bellunese
Servizio Gestione del Territorio

Responsabile:
dott. Pier Angelo Da Ronch
sede via Psaro 21
32100 - BELLUNO
tel. 0437 940283
fax 0437 943011

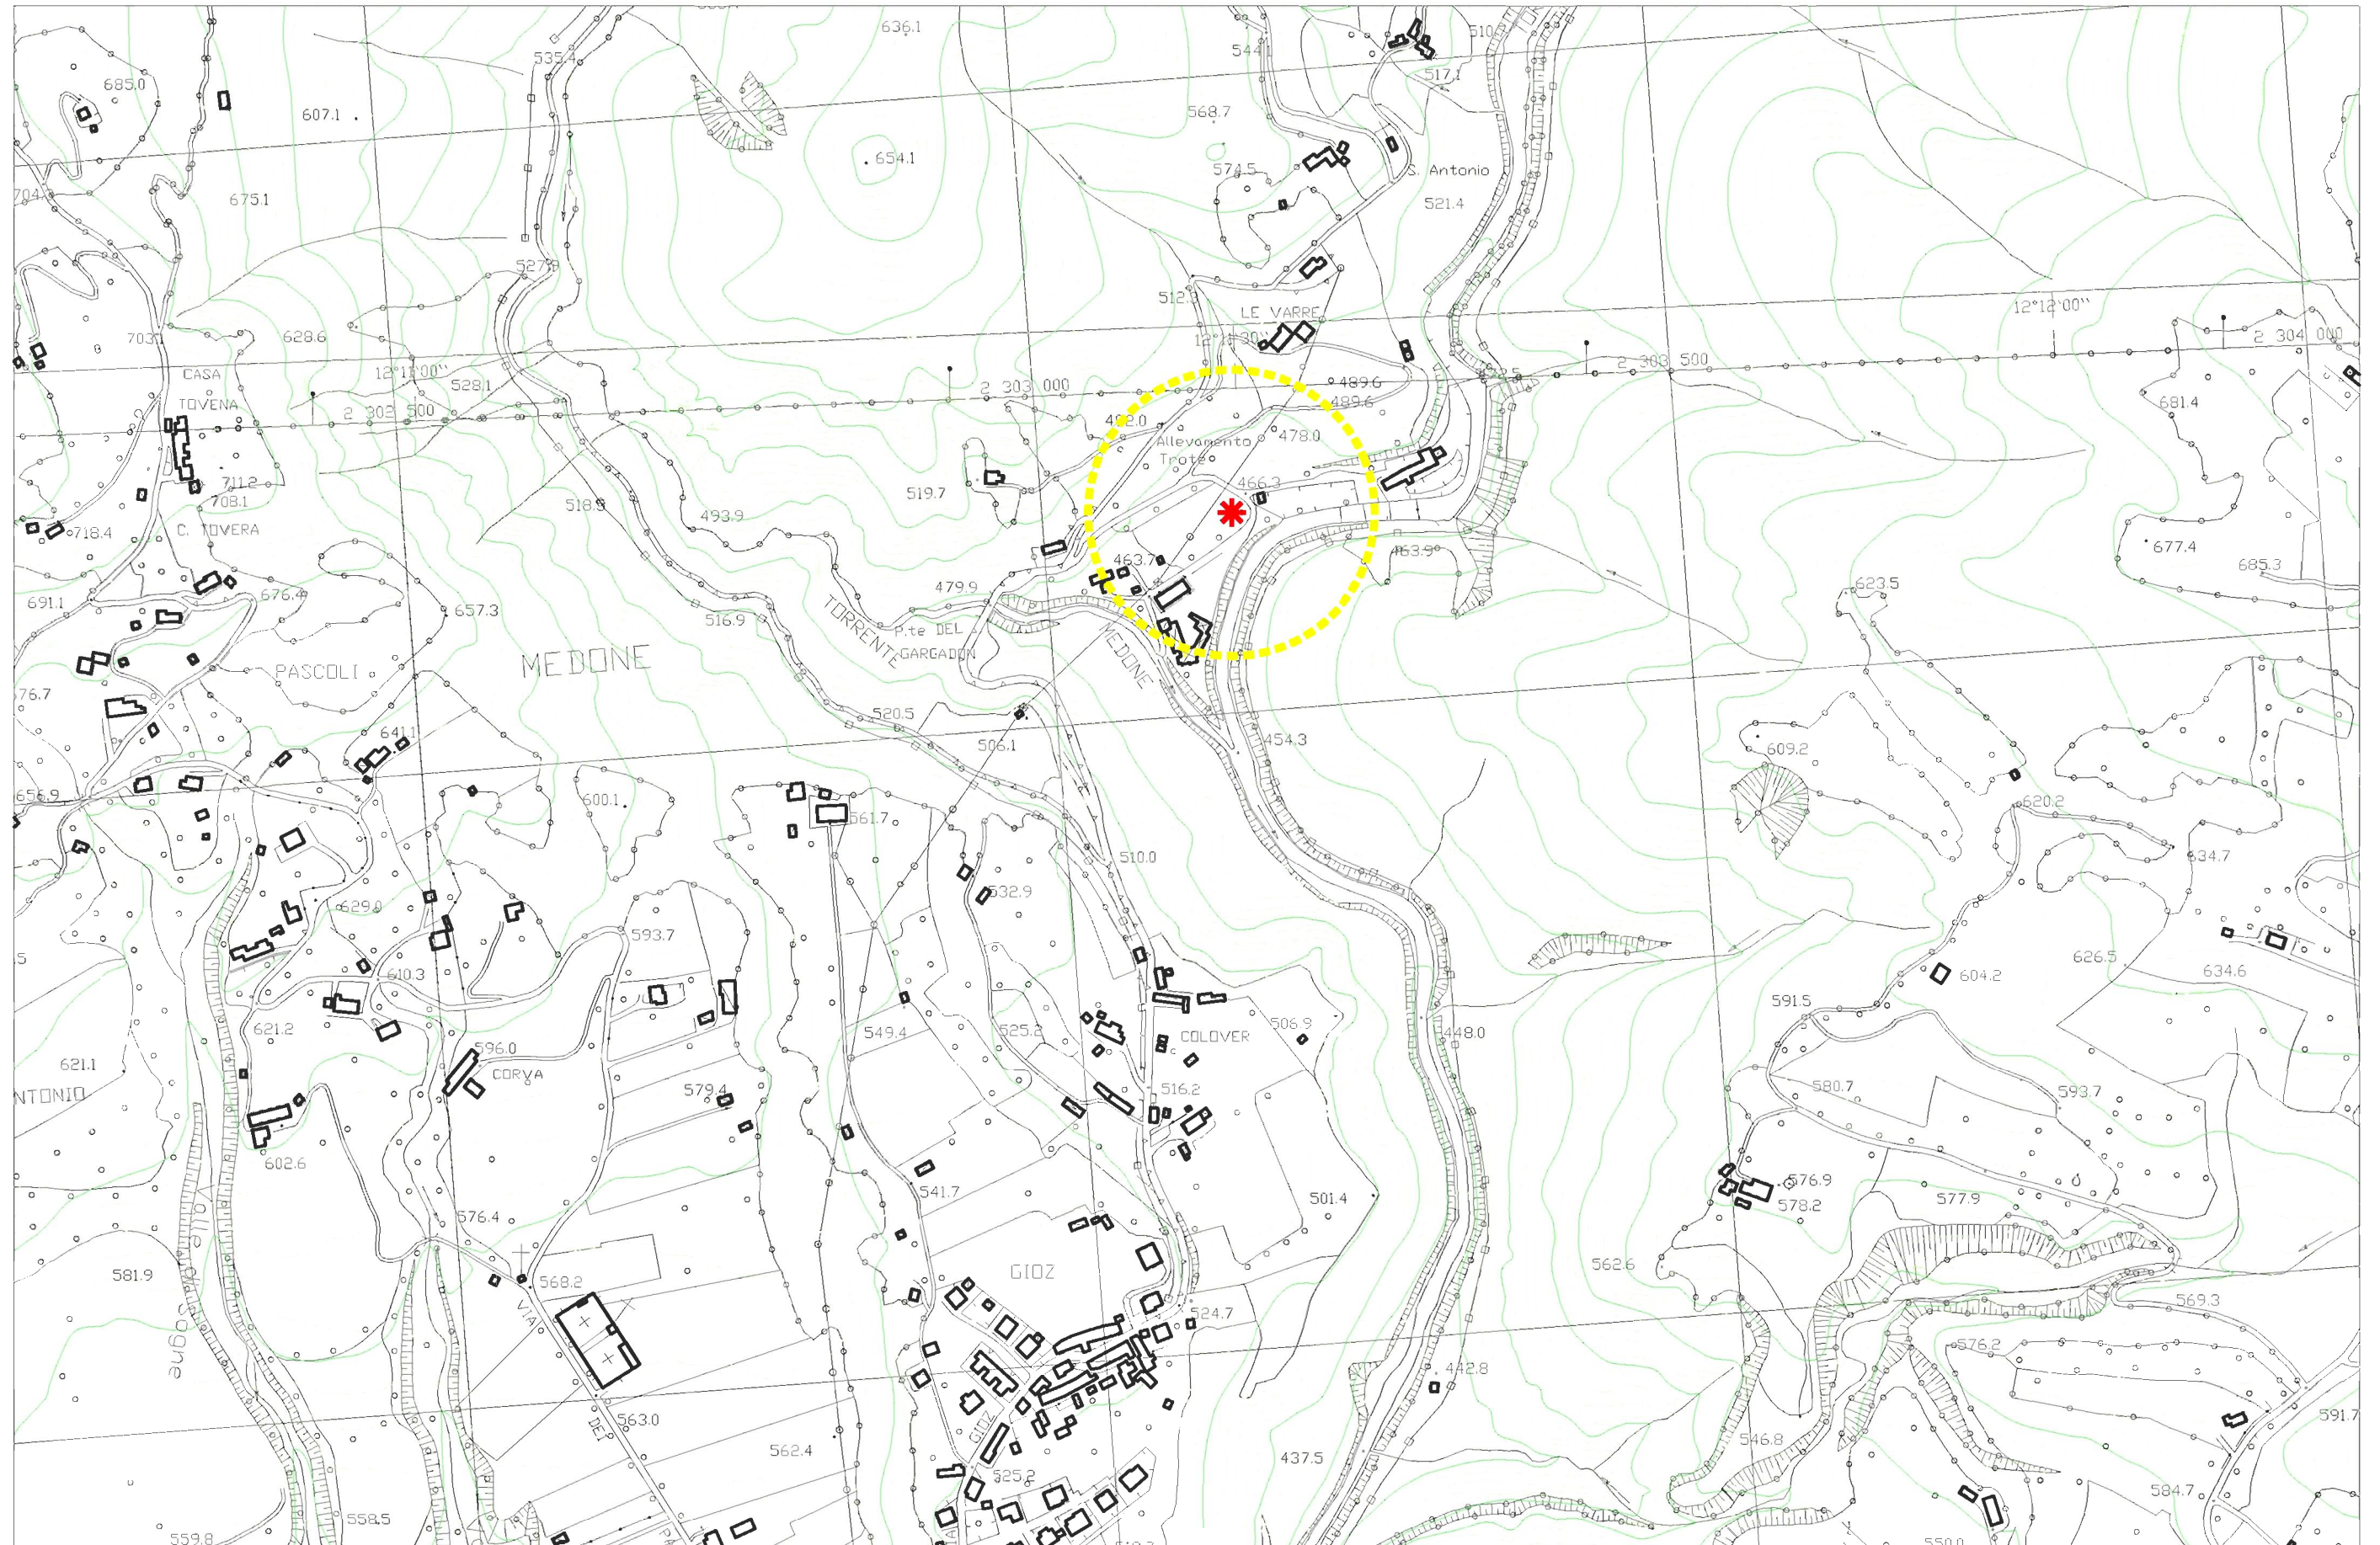

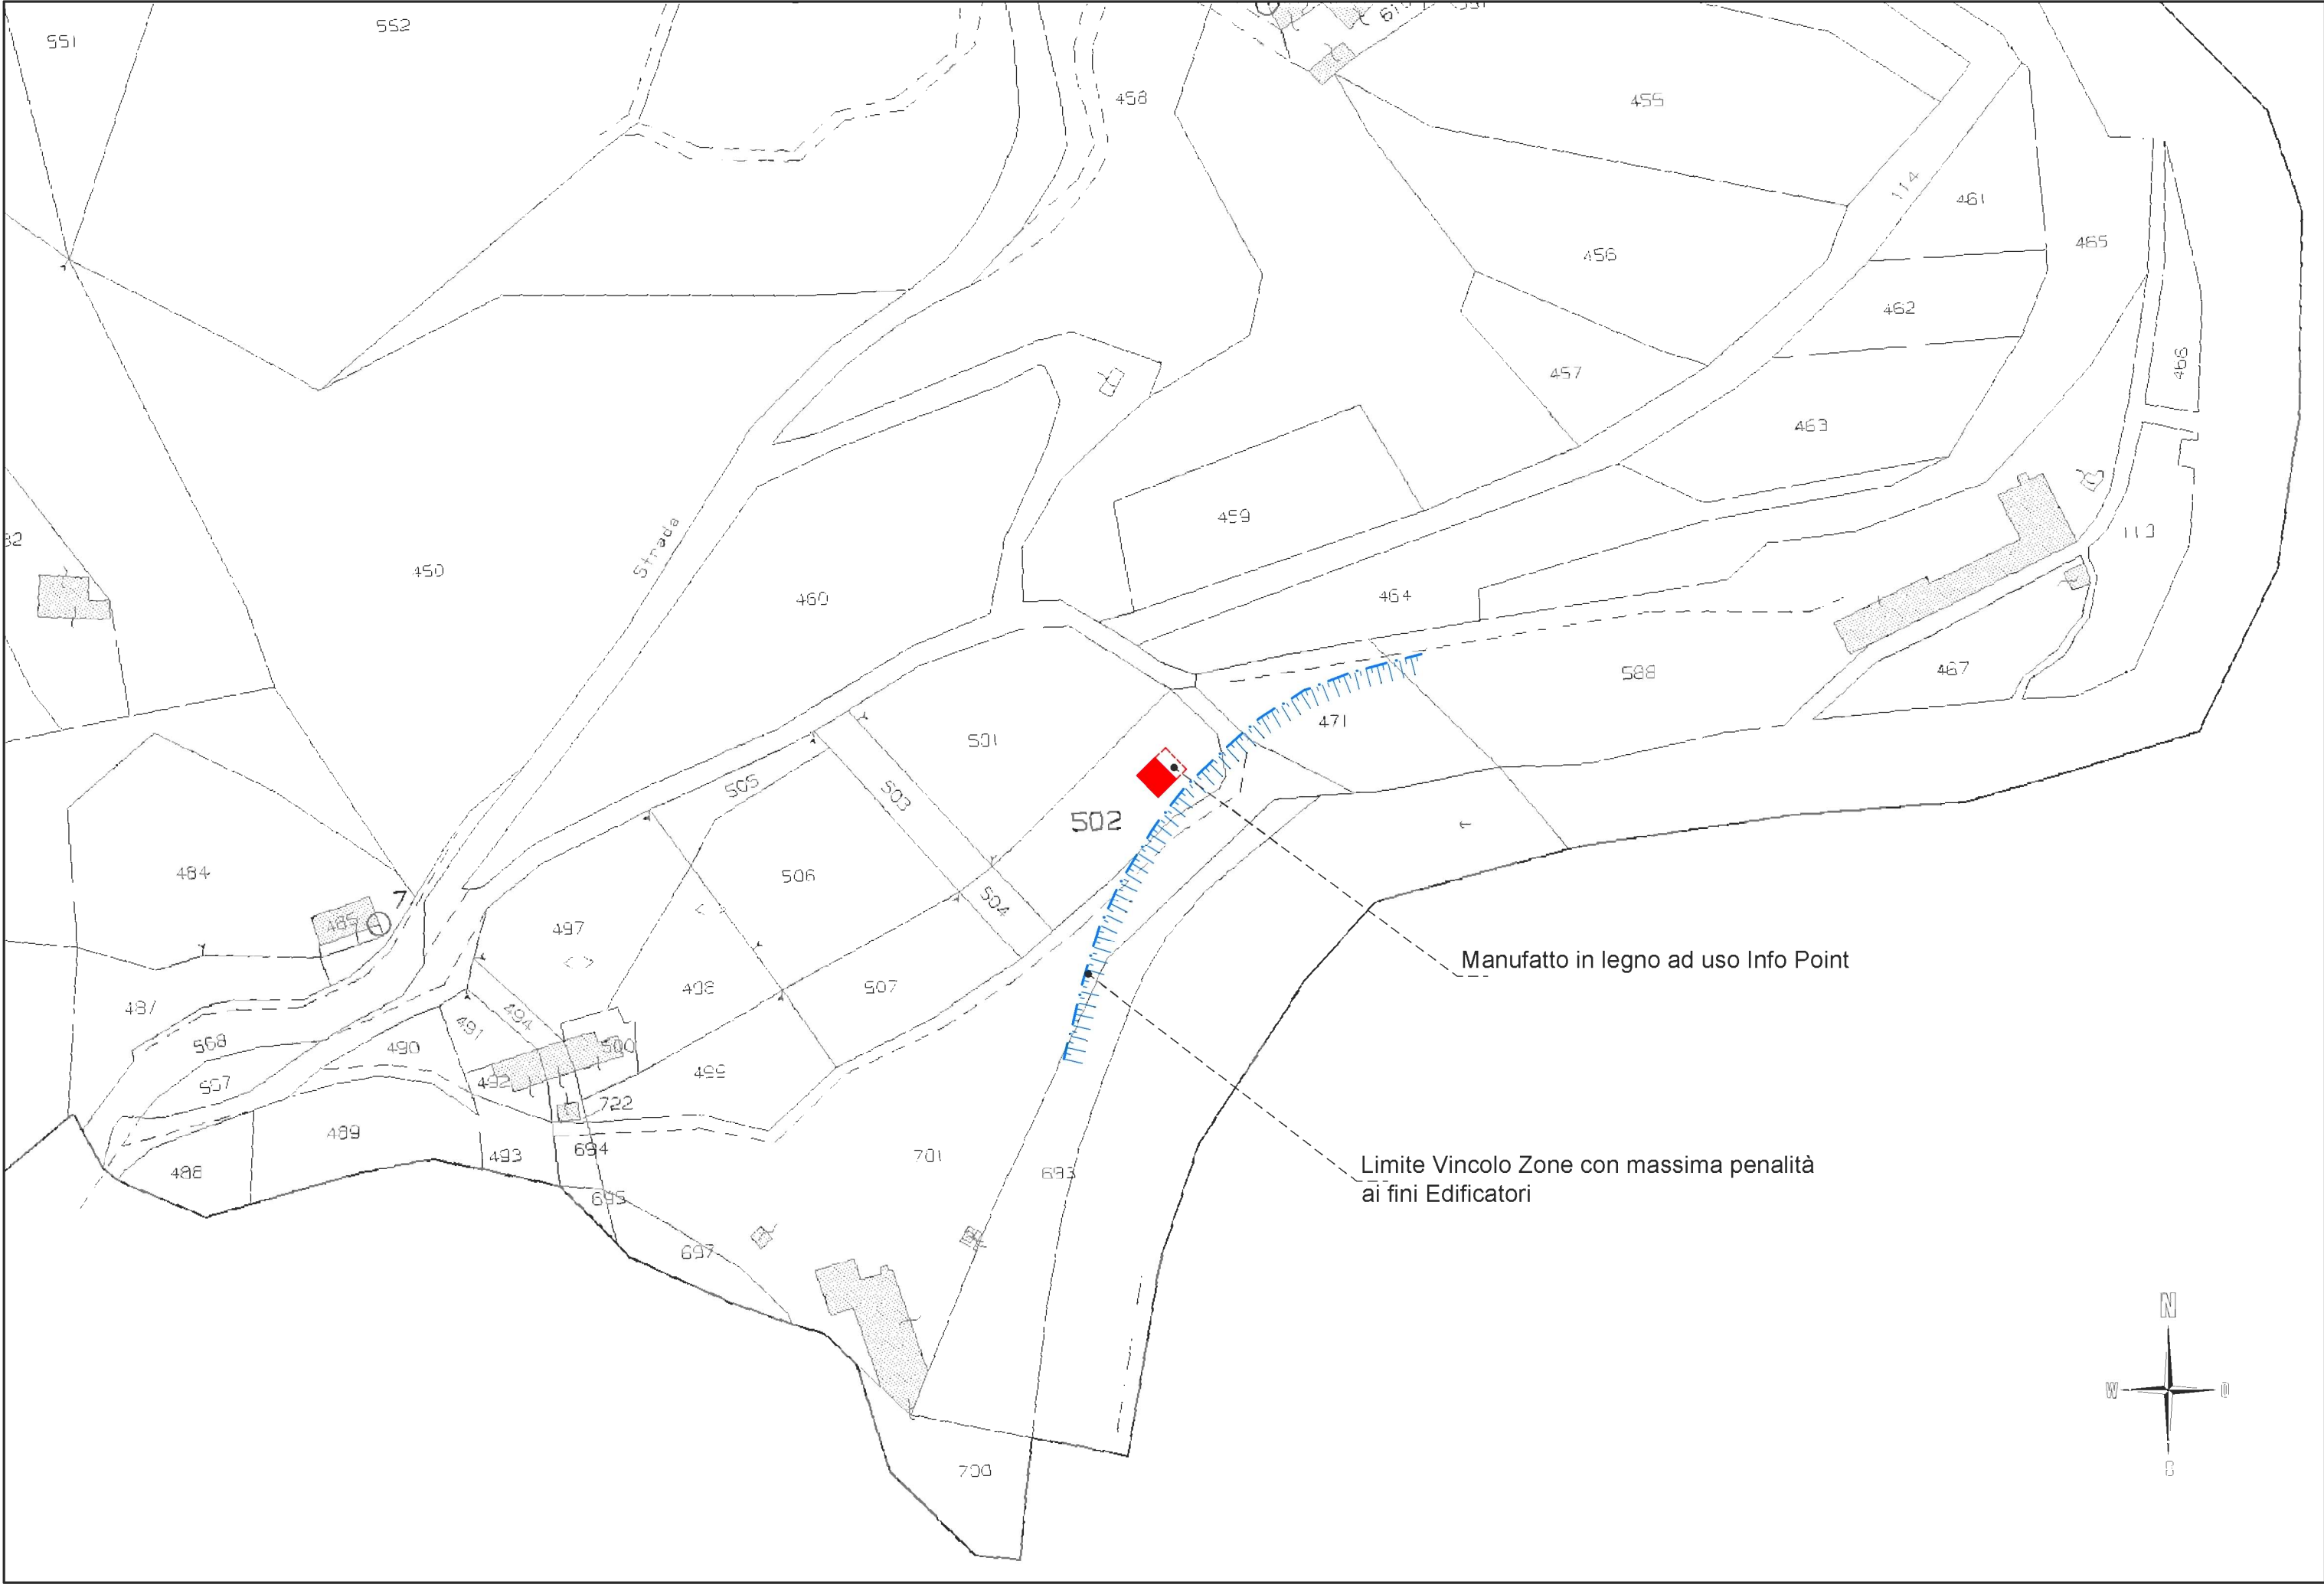

ESTRATTO P.R.G. Scala 1:5000

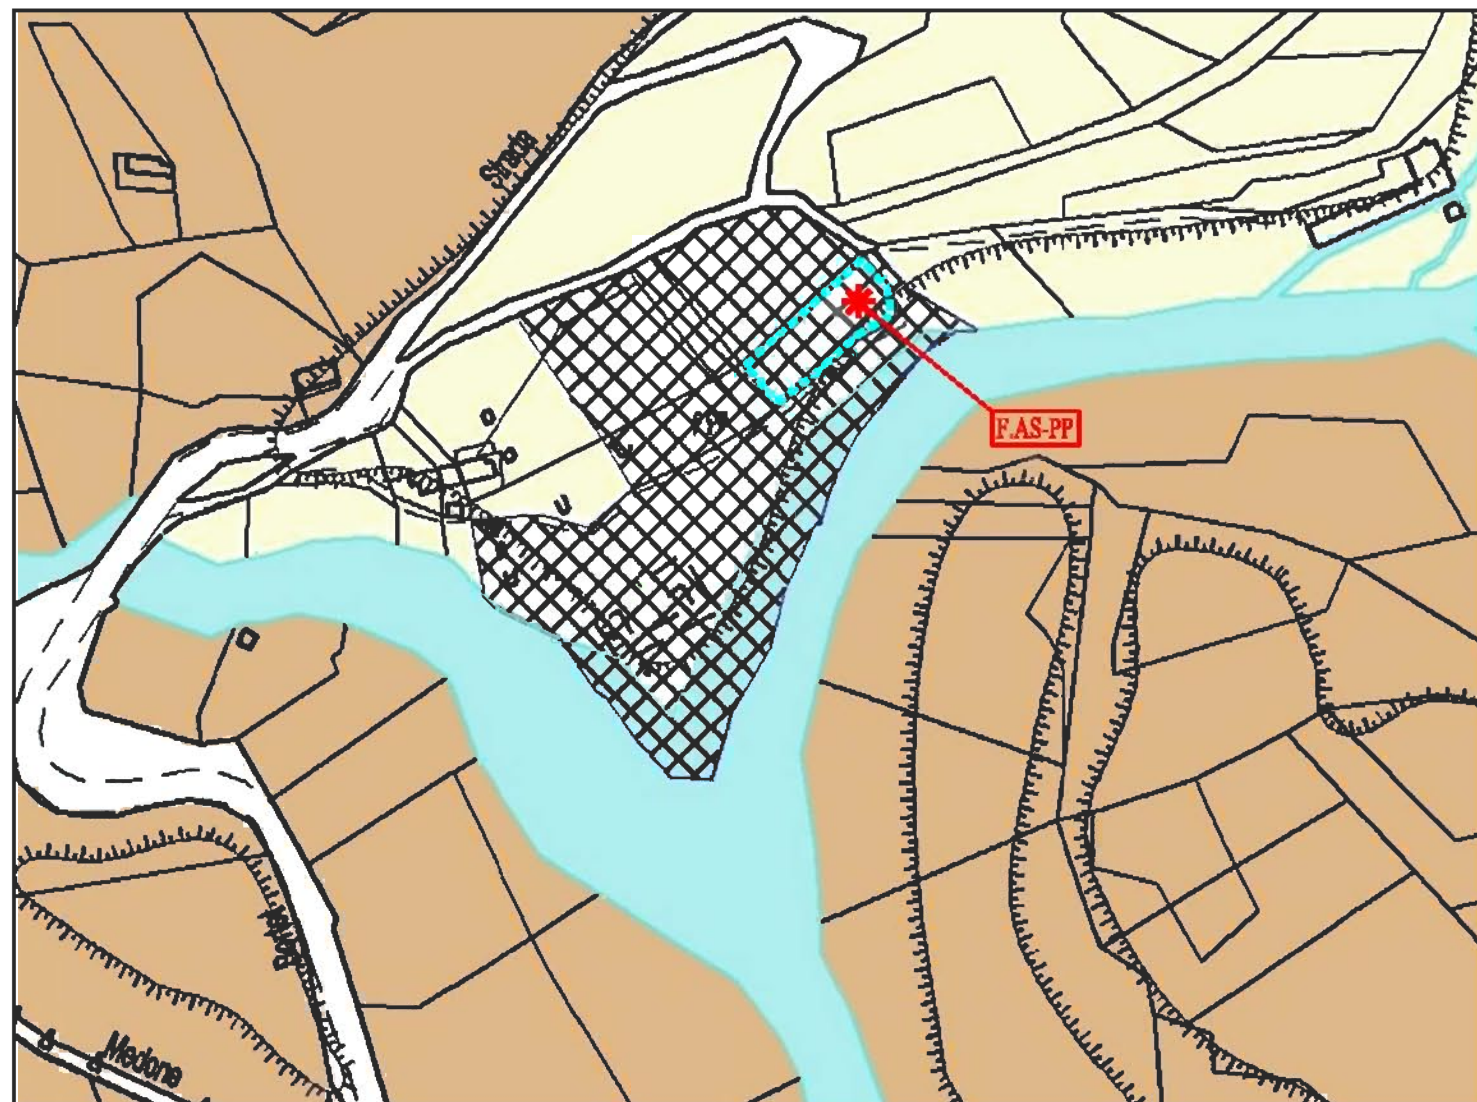

LEGENDA

ZONE TERRITORIALI OMOGENEE

	ZONA OMOGENEA TIPO A		ZONA OMOGENEA TIPO B		ZONA OMOGENEA TIPO C
	ZONA OMOGENEA TIPO D		ZONA OMOGENEA TIPO E		ZONA OMOGENEA TIPO F

Zone di verde, gioco, sport

	Verde pubblico attrezzato		Impianti sportivi		Verde privato		Parco ambientale
--	---------------------------	--	-------------------	--	---------------	--	------------------


VINCOLI

	Paesaggistico		L. 28.6.39 n. 1487		L. 1.6.39 n. 1089
	Rispetto cimiteriale		L. 8.8.85 n. 431		Rispetto stradale
	Rispetto ferroviario		Idrogeologico e forestale		Riserva naturale monte Fivaghera
	Parco Dolomiti Bellunesi		Zona di pre-parco		Limite quota 1300 metri
	Zona con massima penalità ai fini edificatori		Aeroportuale		Verde privato D.VV
	Rispetto impianto depurazione		Zona umida		Limite di rispetto fluviale/idrogeologico
	Rispetto impianto depurazione		Zona archeologica		
	Elettrodotto ad alta tensione		Elettrodotto a media tensione		

Ambito di nuova "Destinazione specifica di zona"

Localizzazione Intervento

ESTRATTO VINCOLI Scala 1:10000

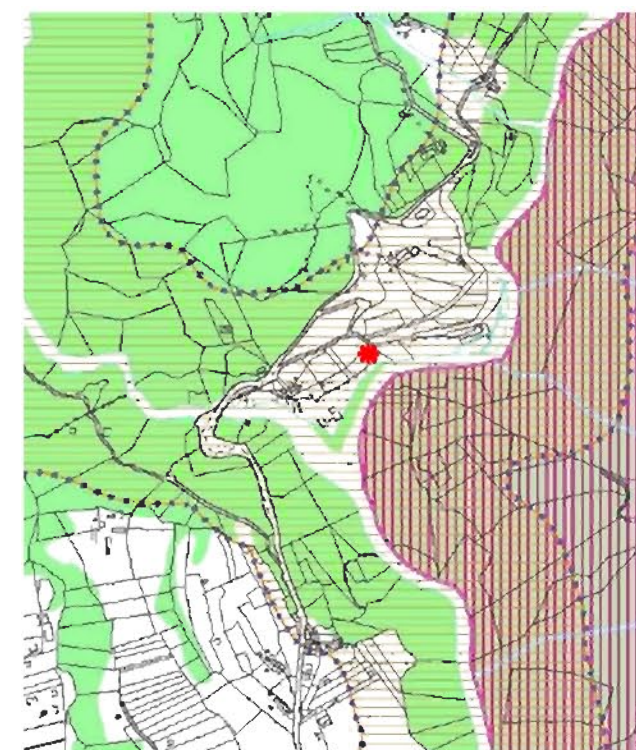

VINCOLI scala 1:10'000


* Localizzazione Intervento

D.Lgs. 490/99 ex L. 28.6.'39 n. 1497

D.Lgs. 490/99 ex L. 1.6.'39 n. 1089 (principali immobili vincolati con decreto)

D.Lgs. 490/99 ex L. 8.8.'85 n. 431 fascia di rispetto corsi d'acqua zone ad altitudine superiore ai 1800 m s.l.m.

zona agricola "E1" di P.R.G.

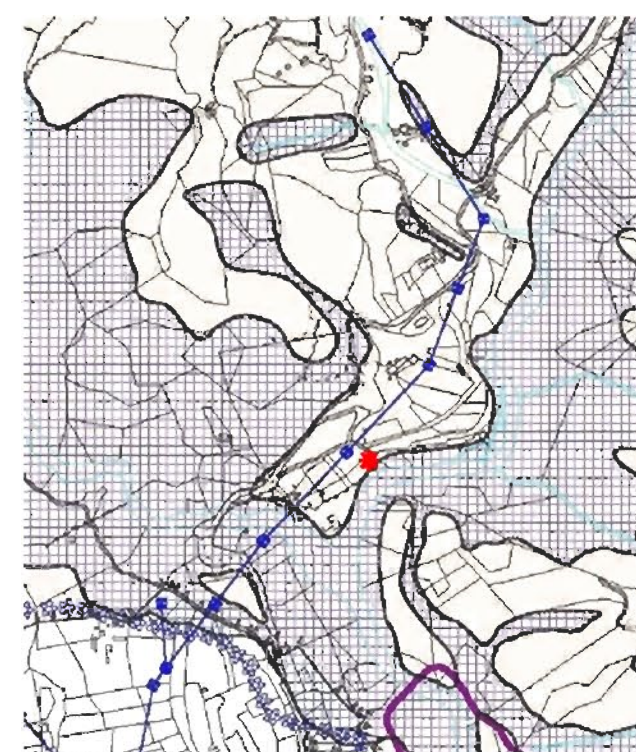

VINCOLI scala 1:10'000

* Localizzazione Intervento

Paesaggistico


Zone con massima penalità ai fini edificatori

Idrogeologico e forestale

Rispetto cimiteriale

Elettrodotto a media tensione

ESTRATTO ORTO FOTO PIANO

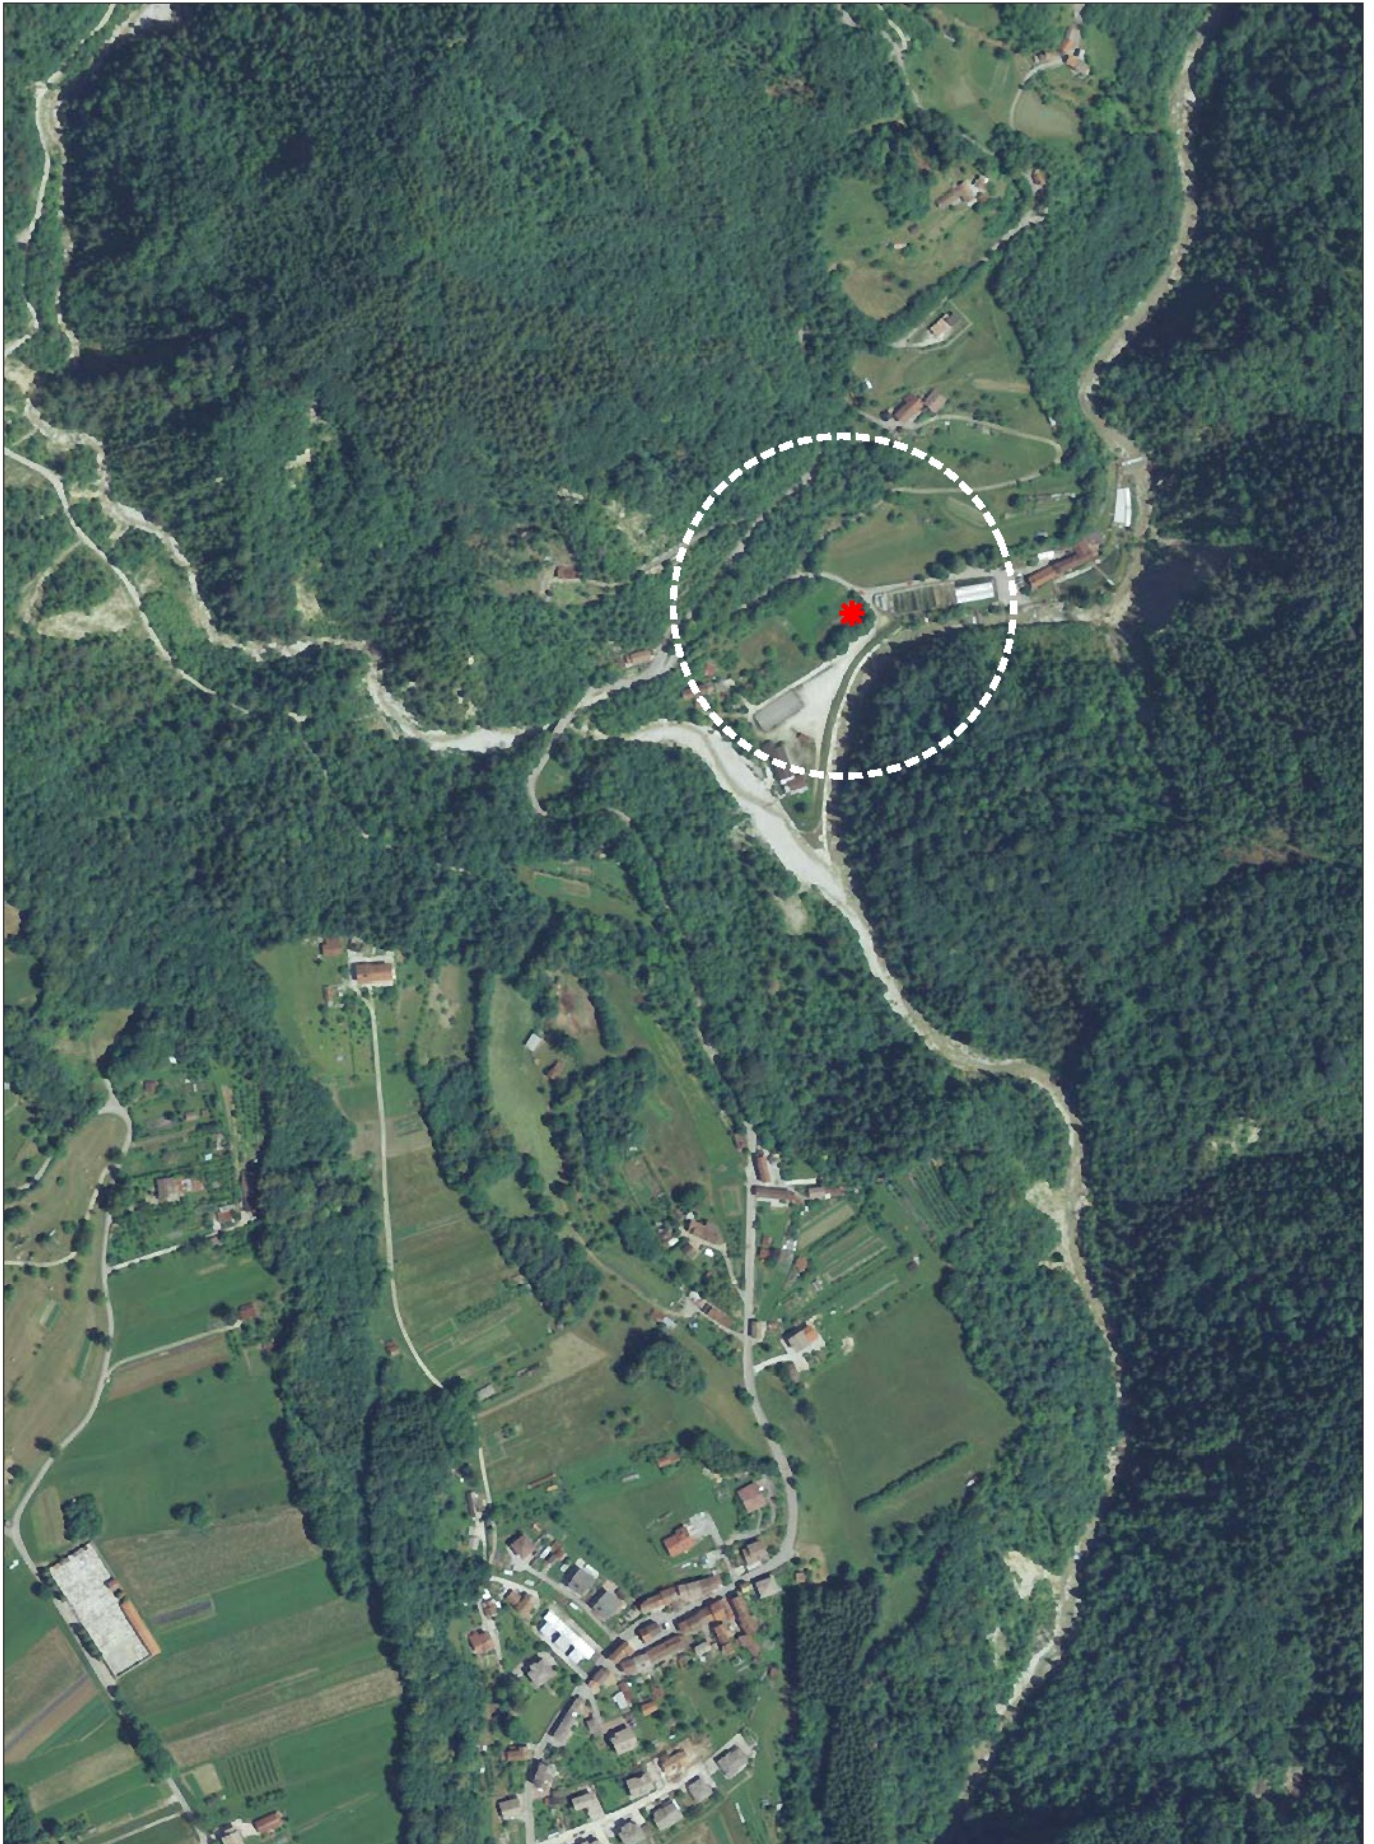

* Localizzazione Intervento