COMUNE DI	TRICHIANA	
PROVINCIA DI	BELLUNO	
COMMITTENTE COMUNE DI TRICHIANA		
PROGETTO DEFINITIVO-ESECUTIVO		
ELABORATO A1	DATA 21/12/2016	SCALA 1:250
PROGETTISTA ARCH. ALESSANDRO SACCHET		
CARTELLA/FILE 16.04 Longhere	Riqualificazione area turistico ricreativa in loc. Longhere Foglio 1, Mappali 517-518-521	
AUTORE as	STATO DI FATTO RILIEVO PLANO-ALTIMETRICO	

MODIFICHE	n.	data	descrizione
	1		
	2		
	3		
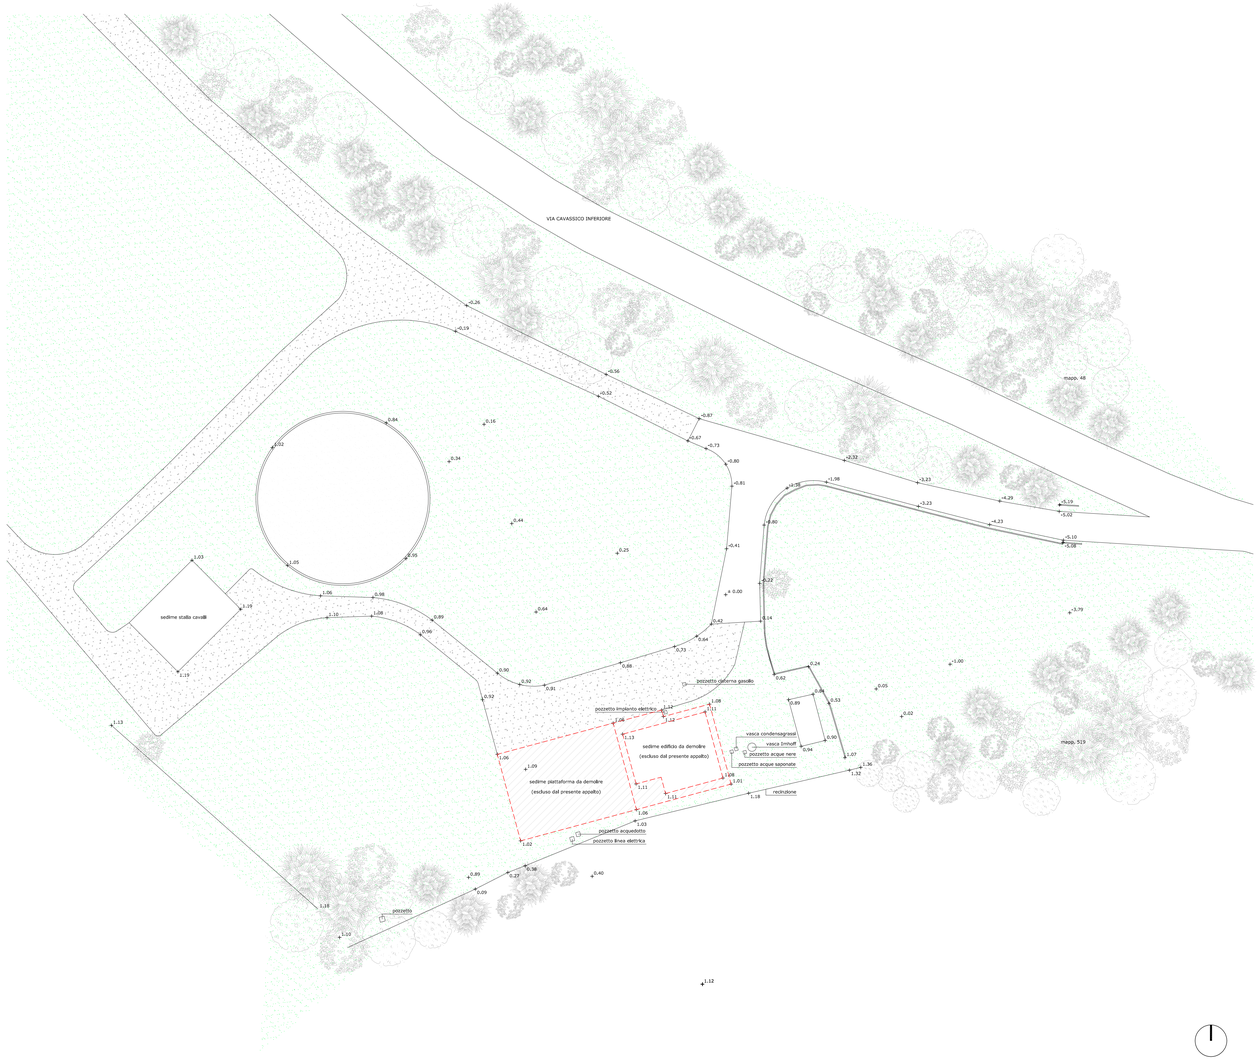
saas studio architettura alessandro sacchet - via Mezzaterra 63, Belluno - t/f +39 0437 942272 - alessandrosacchet@yahoo.it